

**UCHWAŁA NR XLVII/348/2018
RADY MIEJSKIEJ W ZAKROCZYMIU**

z dnia 28 marca 2018 r.

w sprawie obciążenia służebnością przesyłu nieruchomości stanowiącej własność gminy Zakroczym

Na podstawie art. 18 ust. 2 pkt 9 lit. a ustawy z dnia 8 marca 1990 r. o samorządzie gminnym (Dz.U. z 2017 r. poz. 1875, 2232 oraz z 2018 r. poz. 130) uchwała się, co następuje:

§ 1. 1. Wyraża się zgodę na odpłatne obciążenie służebnością przesyłu na rzecz PGE Dystrybucja S.A. Oddział Lublin, ul. Garbarska 21A, 20-340 Lublin nieruchomości, której właścicielem jest gmina Zakroczym, położonej w gminie Zakroczym, stanowiącej działkę ew. nr 13/2 obręb 0008 POLIGON, ujawnionej w księdze wieczystej nr KW WA1N/00049302/7.

2. Przebieg służebności określa załącznik do niniejszej uchwały.

3. Służebność przesyłu ustanawia się na czas nieoznaczony.

4. Wysokość wynagrodzenia za ustanowienie służebności przesyłu ustalana jest na podstawie operatu szacunkowego.


§ 2. Uchwała wchodzi w życie z dniem podjęcia.

Przewodniczący Rady
Miejskiej w Zakroczymiu

/-/ **Piotr Serwatka**

Załącznik do uchwały Nr XLVII/348/2018
Rady Miejskiej w Zakroczymiu
z dnia 28 marca 2018 r.

m. Zakroczym
obr. 02-04

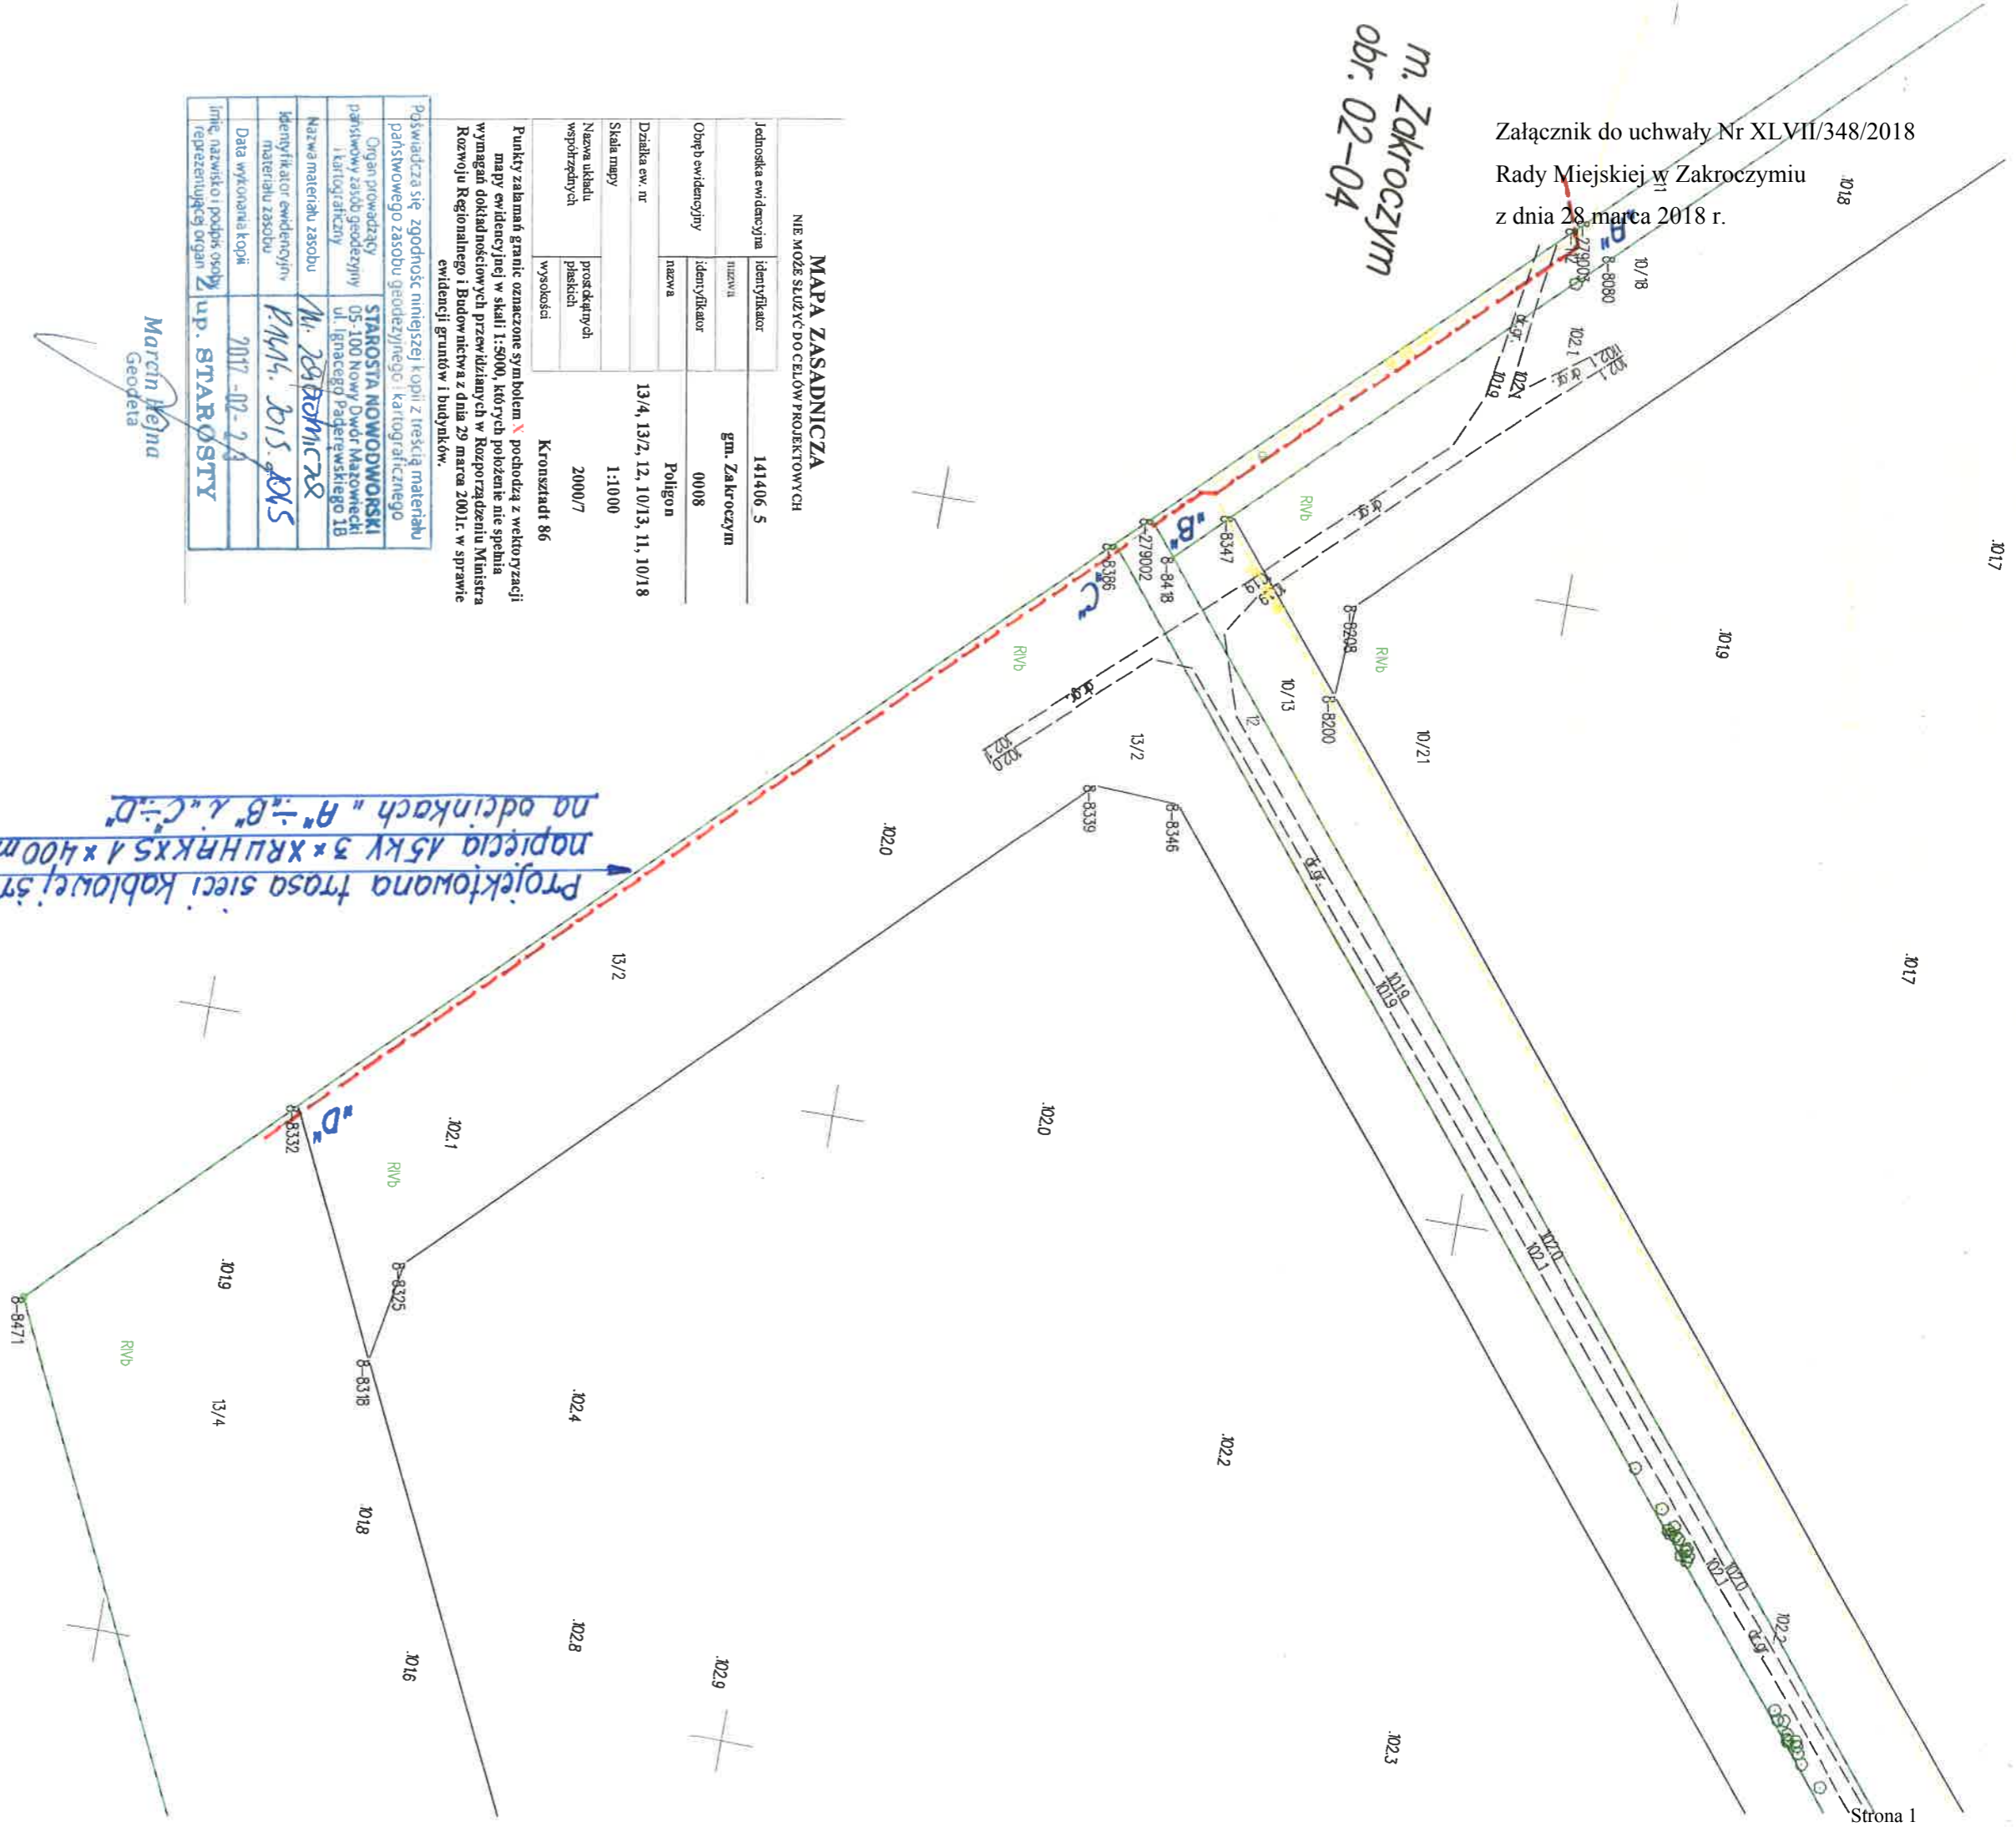

Projektowana trasa sieci kablowej średniego
napęcia 15 kV 3*XRUBHKXS1*400mm²
na odcinkach "A"-B" i "C"-D"

MAPA ZASADNICZA
NIE MOŻE SŁUŻYĆ DO CELÓW PROJEKTYWYCH

Jednostka ewidencyjna	141406 5
Obrob ewidencyjny	gm. Zakroczym
Obrob ewidencyjny	0008
Działka ew. nr	Poligon
Skala mapy	1:1000
Nazwa układu współrzędnych	2000/7
Nazwa układu płaskich wysokości	Kronstradt 86

Punkty zabramą granic oznaczone symbolem X pochodzą z wektoryzacji mapy ewidencyjnej w skali 1:5000, których położenie nie spełnia wymagań dokładnościowych przewidzianych w Rozporządzeniu Ministra Rozwoju Regionalnego i Budownictwa z dnia 29 marca 2001r. w sprawie ewidencji gruntów i budynków.

Podstawczą się zgodność niniejszej kopii z treścią materiału państwowego zasobu geodezyjnego i kartograficznego

Organ prowadzący państwowy zasób geodezyjny i kartograficzny	STAROSTA NOWODWORSKI
Nazwa materiału zasobu	M. JABŁONICKI
Identyfikator ewidencyjny materiału zasobu	PAN. 2015.2015
Data wykonania kopii	2017-02-28
Imię, nazwisko i podpis osoby reprezentującej organ	up. STAROSTY

Marcin Hejna
Geodeta

PRACOWNIK
KANCELARIA
ul. Warszawska 7, 05-170 Zakroczym
tel. 22 738 98 79
www.zakroczym.pl

Optacom

Załącznik do pisma
nr WR. 6933/2018
z dnia 20.03.2018

Burmistrz

ul. Warszawska 7, 05-170 Zakroczym
NIP 531-16-64-696, REGON 013270399

m. Nowy Dwór Mazowiecki
obr. 1-01