

**UCHWAŁA** Nr 98/xix/2004  
**RADY GMINY ZAKROCZYM**  
z dnia 29 marca 2004 r.

**w sprawie: wprowadzenia etapów opracowania i zatwierdzenia projektu Miejsowego Planu Zagospodarowania Przestrzennego Gminy Zakroczym w terenach przewidzianych do urbanizacji oraz terenach przez które przebiega ropociąg „Przyjaźń” we wsiach Smoły, Wojszczyce, Swobodnia, Janowo oraz terenach ALP**

Na podstawie art. 18 ust. 2 pkt 5 ustawy z dnia 8 marca 1990r. o samorządzie gminnym / jednolity tekst Dz. U. z 2001r. Nr 142, poz.1591 z późn.zmian./, art.12 ust.1 i 2 ustawy z dnia 7 lipca 1994r. o zagospodarowaniu przestrzennym /Dz. U. Nr 15, poz. 139 z 1999r. z późn. zmianami) i w związku z art. 85 ust. 2 ustawy z dnia 27 marca 2003r. o planowaniu i zagospodarowaniu przestrzennym / Dz. U. 80 z 2003r. poz. 717/ - Rada Gminy Zakroczym wprowadza następujące zmiany do Uchwały Nr 66/XII/2003r. Rady Gminy Zakroczym z dnia 30 października 2003r.

§ 1

1. Ustala się, że procedura sporządzenia Miejsowego Planu Zagospodarowania Przestrzennego Gminy Zakroczym w terenach przewidzianych do urbanizacji oraz terenach przez które przebiega ropociąg „Przyjaźń” we wsiach Smoły, Wojszczyce, Swobodnia, Janowo oraz terenach ALP, odbywać się będzie w dwóch etapach:

Etap I – obszary określone w studium uwarunkowań i kierunków zagospodarowania przestrzennego Gminy Zakroczym do obowiązkowego opracowania miejscowego Planu Zagospodarowania Przestrzennego Gminy Zakroczym – trzecia nitka ropociągu „Przyjaźń” wraz z infrastrukturą techniczną  
Etap II- pozostałe obszary funkcjonalne określone w § 1

§ 2

Granice obszaru etapu I i etapu II określa załącznik graficzny do niniejszej uchwały.

§ 3

Wykonanie Uchwały powierza się Burmistrzowi Gminy Zakroczym.


§ 4

Uchwała wchodzi w życie z dniem podjęcia.

PRZEWODNICZĄCA RADY

*mgr Agnieszka Szostak*

ZAKAŹCZNIK  
DO UCHWAŁY NR  
98/XIX/2004  
z dnia 28.03.2004 r.  
Rady Gminy Zakroczym

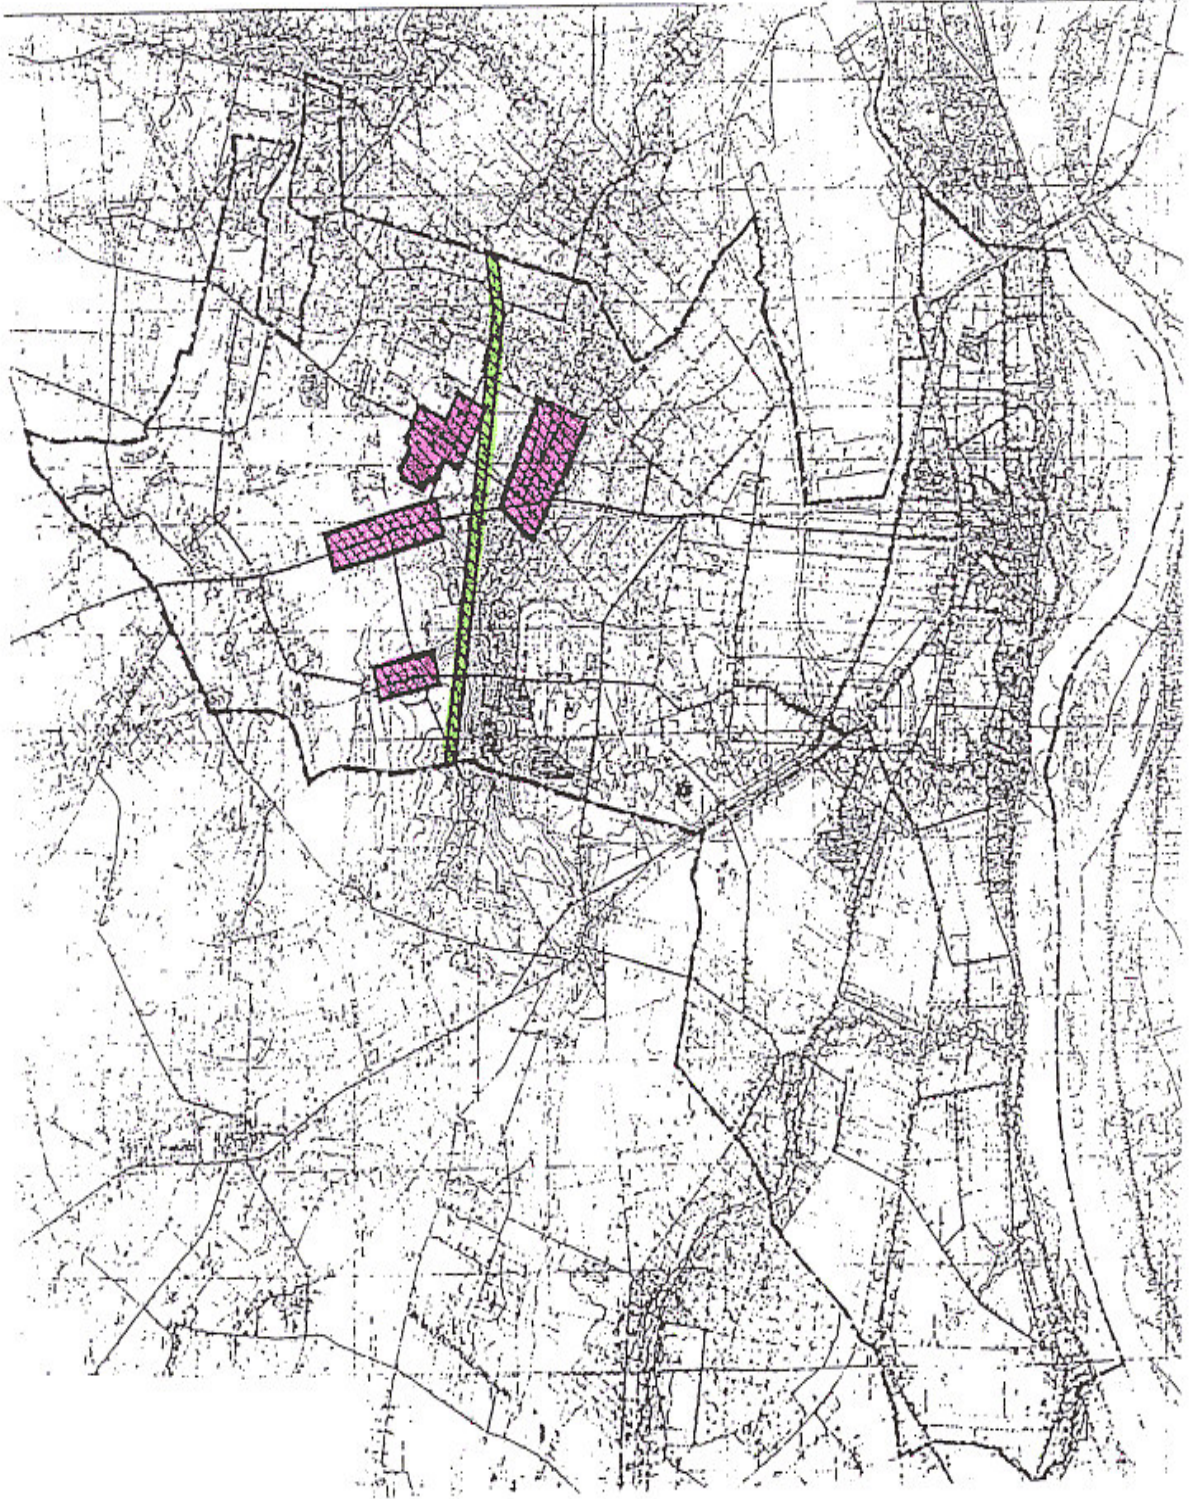

PRZEWODNICZĄCA RADY

*mgr Agnieszka Szostak*

LEGENDA:

ETAP I

ETAP II